

KARTBETECKNINGAR


- Kvartersgräns och användningsgräns sammanfallande med fastighetsgräns
- Fastighetsgräns
- Kvartersgräns eller annan användningsgräns
- Egenskapsgräns
- Servitut
- Ledningsrätt
- Mark/gatuhöjd
- Byggnad, begränsningslinjen utgår av husliv resp takkonitur

PLANBESTÄMMELSER

- GATA
- PARK
- B
- zt
- $\diamond 630$
- $\diamond 400$
- $\triangle 10$
- $\square 9600$
- $+0.0$

Område för bostadsändamål
Källarbäcklagshöjd
Anger att plan över vilket inlett fast förenäm för finnas. Höjden räknad från Stockholms stads nollplan.

Byggnadshöjd räknad från Stockholms stads nollplan
Taks lutningsvinkel i grader
Största tillåtna våningsyta
Gatuhöjd

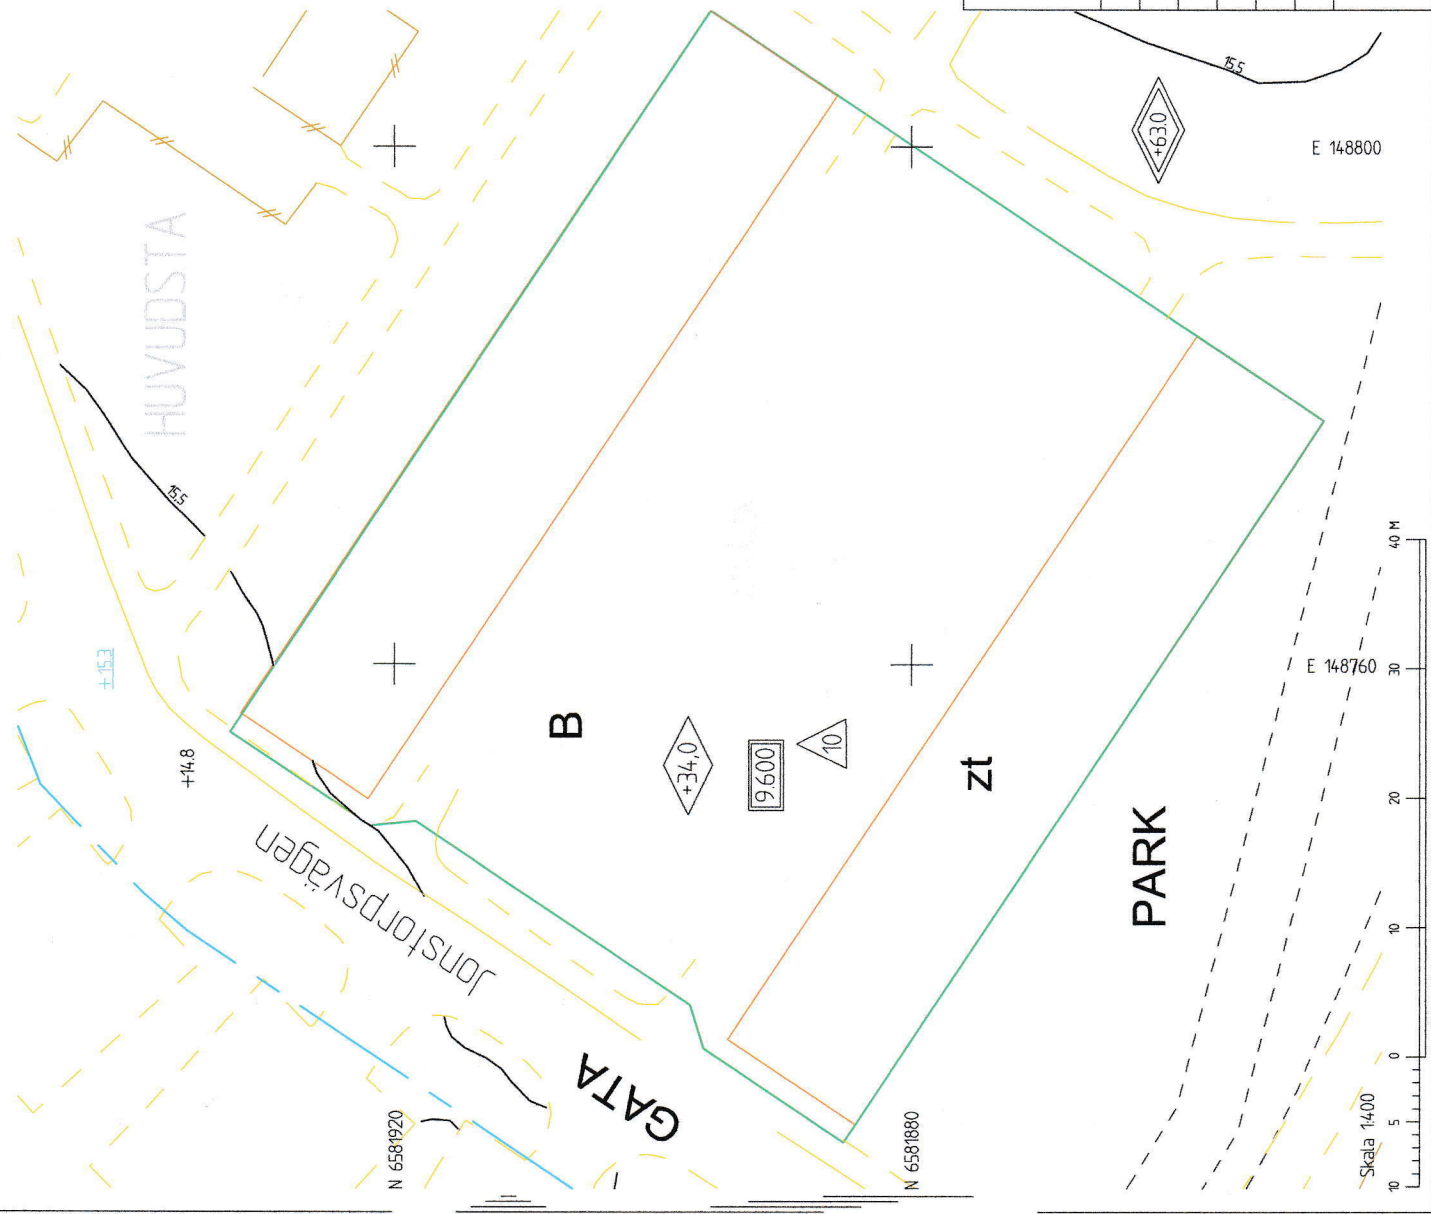

FÖRENKLAD

NYBYGGNADSKARTA

över VITKALEN 1

Dnr:	SBN2013:929	Ritm redigering:	GL	Koll:	CC
Gatuadress:	Jonstorpsvägen 2-16	Upprättad:	2013-09-06		
Areal:	3755kvm	Cristian Colombo Kart- och mätningingenjör			
Kartans giltighetstid:	6 månader				
Mättningsklass:	II	SOLNA STAD Stadsbyggnadsförvaltningen 171 86 SOLNA			
Detailplan akt:	0419/1966				
Koordinatsystem:	Plan: Sweref 99 18.00 Höjd: RH 2000				