



B

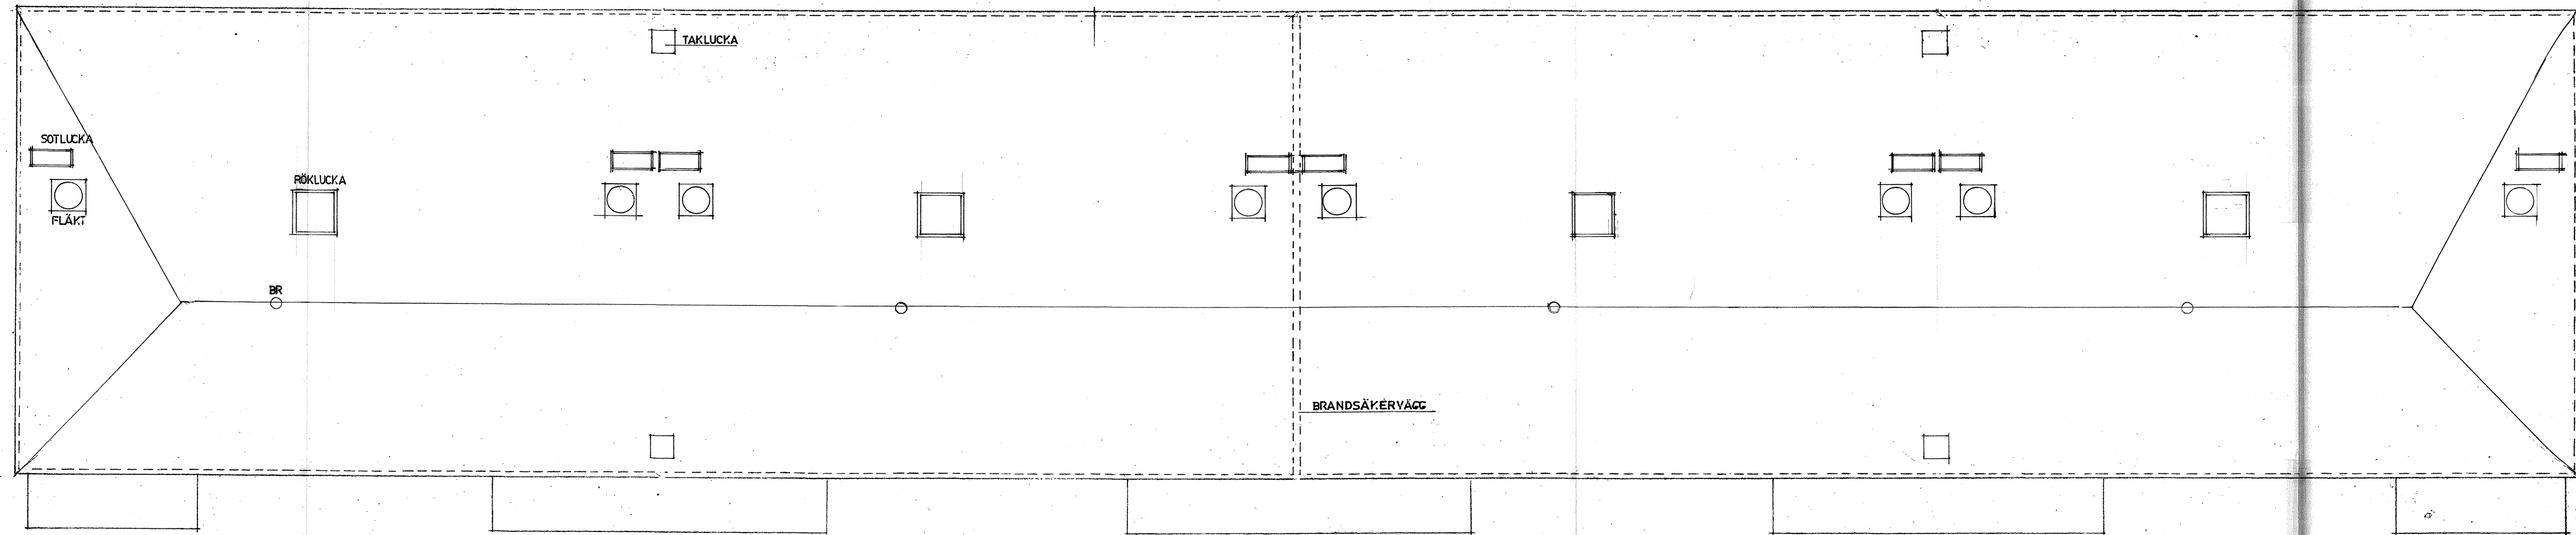


TAKPLAN

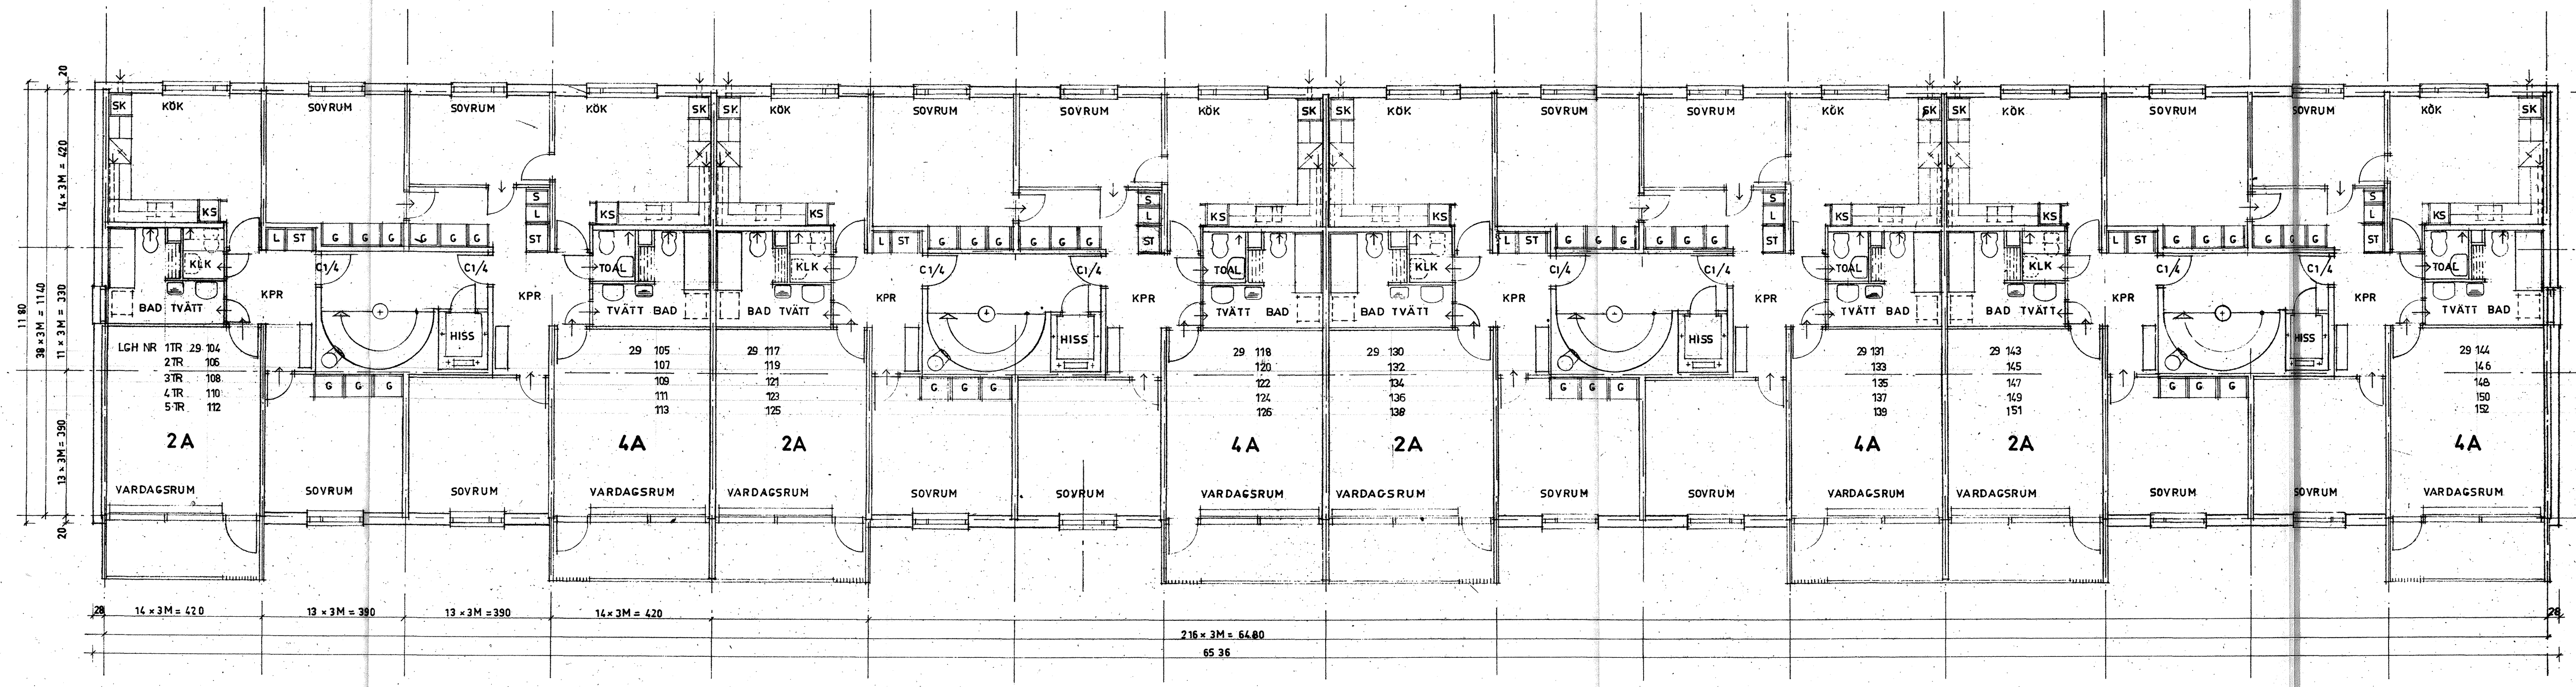

VÄNINGSPLAN

- VÄN 1 TR + 19.30
- VÄN 2 TR + 22.00
- VÄN 3 TR + 24.70
- VÄN 4 TR + 27.40
- VÄN 5 TR + 30.10

A

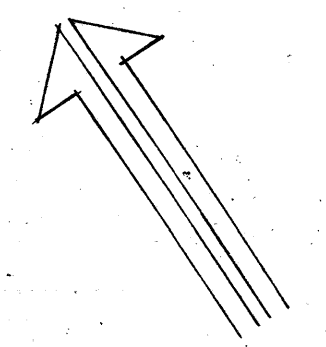

Handwritten notes:
 Med denna utgivning förstås att alla
 Skapade byggnadsarbeten
 och planer ska 2/10 1969
 byggas enligt planerna

27/3 69

43-5
67

KV GRÖNKÅLEN o. VITKÅLEN - SOLNA
 PLAN AV TAK OCH VÄN. 1-5 TR.

Hus 3 Skala 1:100

ERNST GRÖNHWALL
 ARKITEKT SÄR
 TEL. 23 07 30

STHLM. D. 21 4. 1967
 RITN. NR. 211-2-10

22 11 LGH NR - HISSM. RUM
 1969