



B

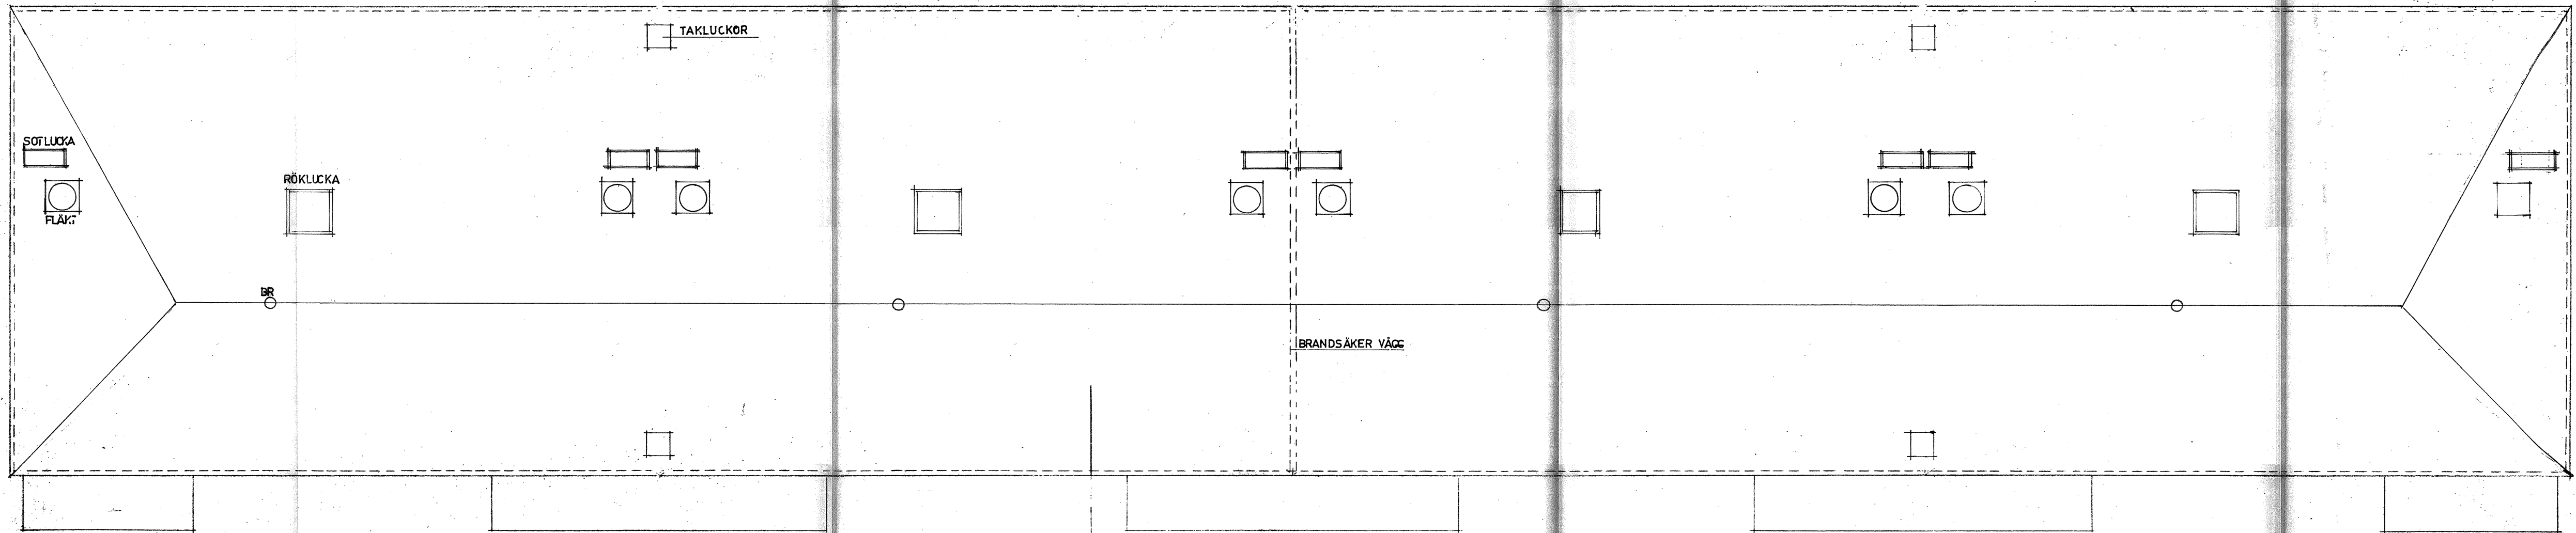

TAKPLAN

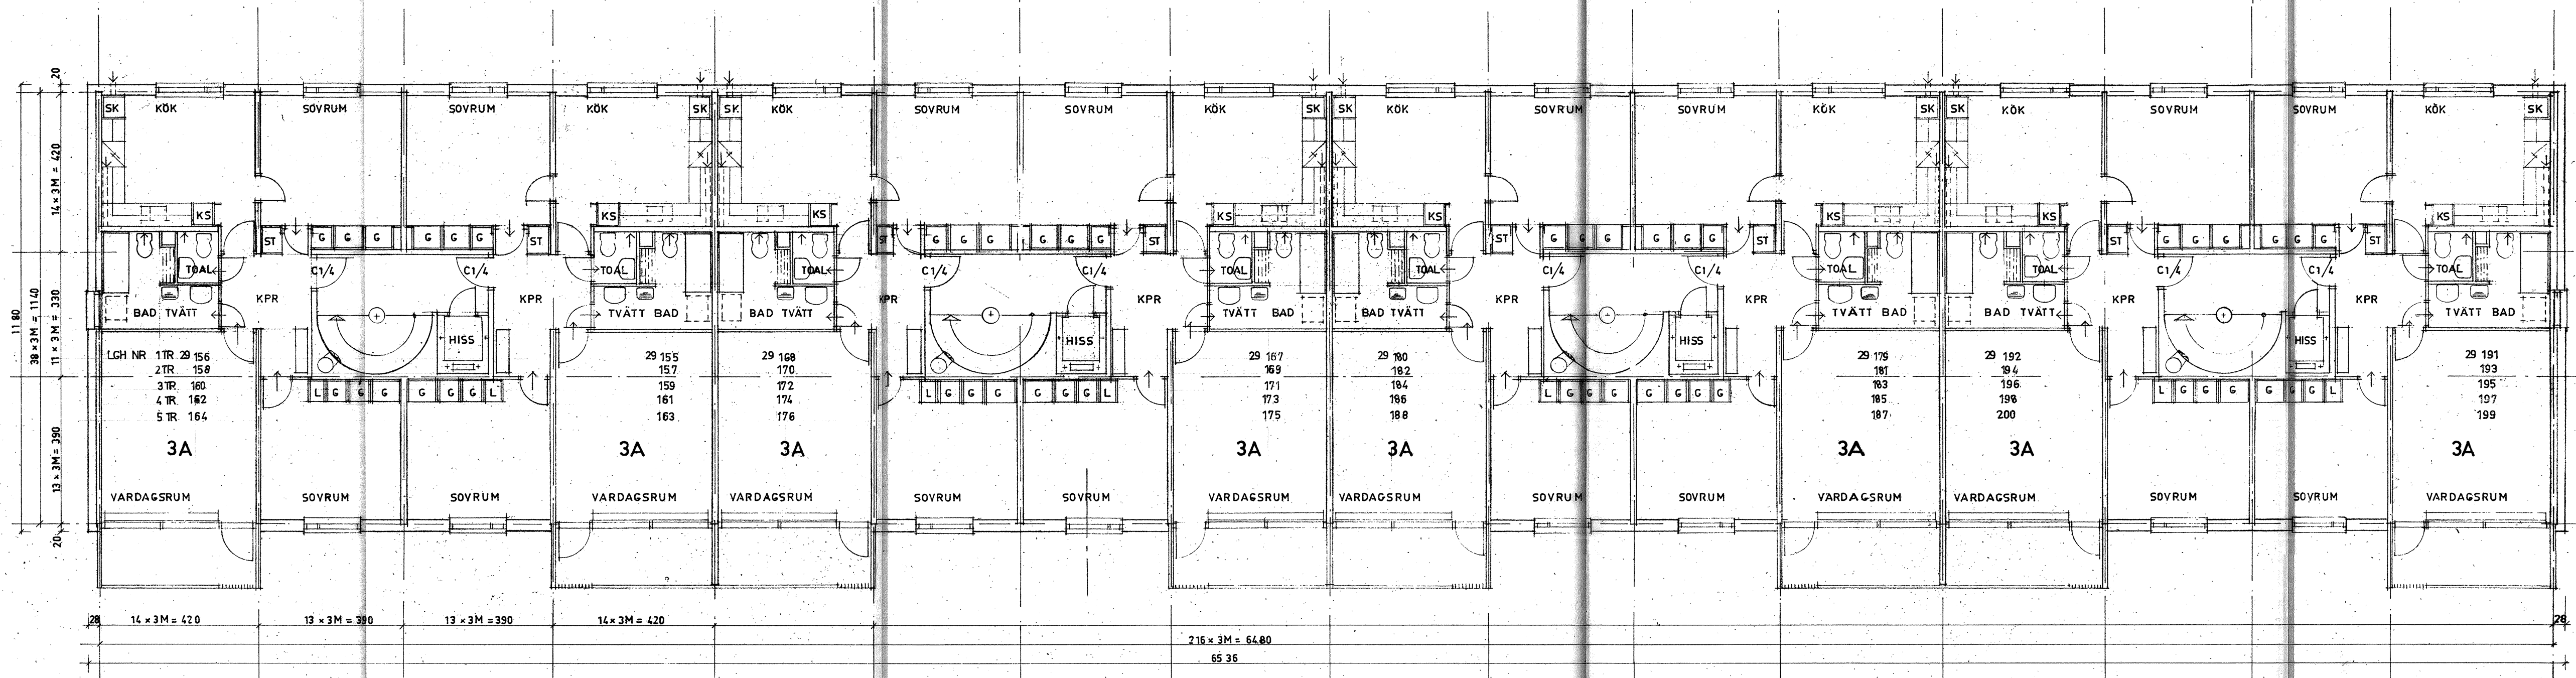

VÅNINGSPÅN

VÅN 1 TR + 19.90
VÅN 2 TR + 22.00
VÅN 3 TR + 24.70
VÅN 4 TR + 27.40
VÅN 5 TR + 30.10

A

Ernst Grönwall

KV. GRÖNKÅLEN o. VITKÅLEN - SOLNA
PLAN AV TAK OCH VÅN. 1-5 TR.

Hus 4
ERNST GRÖN WALL
ARKITEKT SÄR
TEL. 23 07 30
Skala 1:100
STHLM. D. 21 4-1967
RITN. NR. 211-2-14

22 TR LCH NR - HISSRUM
1968

Den här ritningen är
Således godkänd
och gällande från 24-10-69
Erikson

27/3 69

43-II
67