



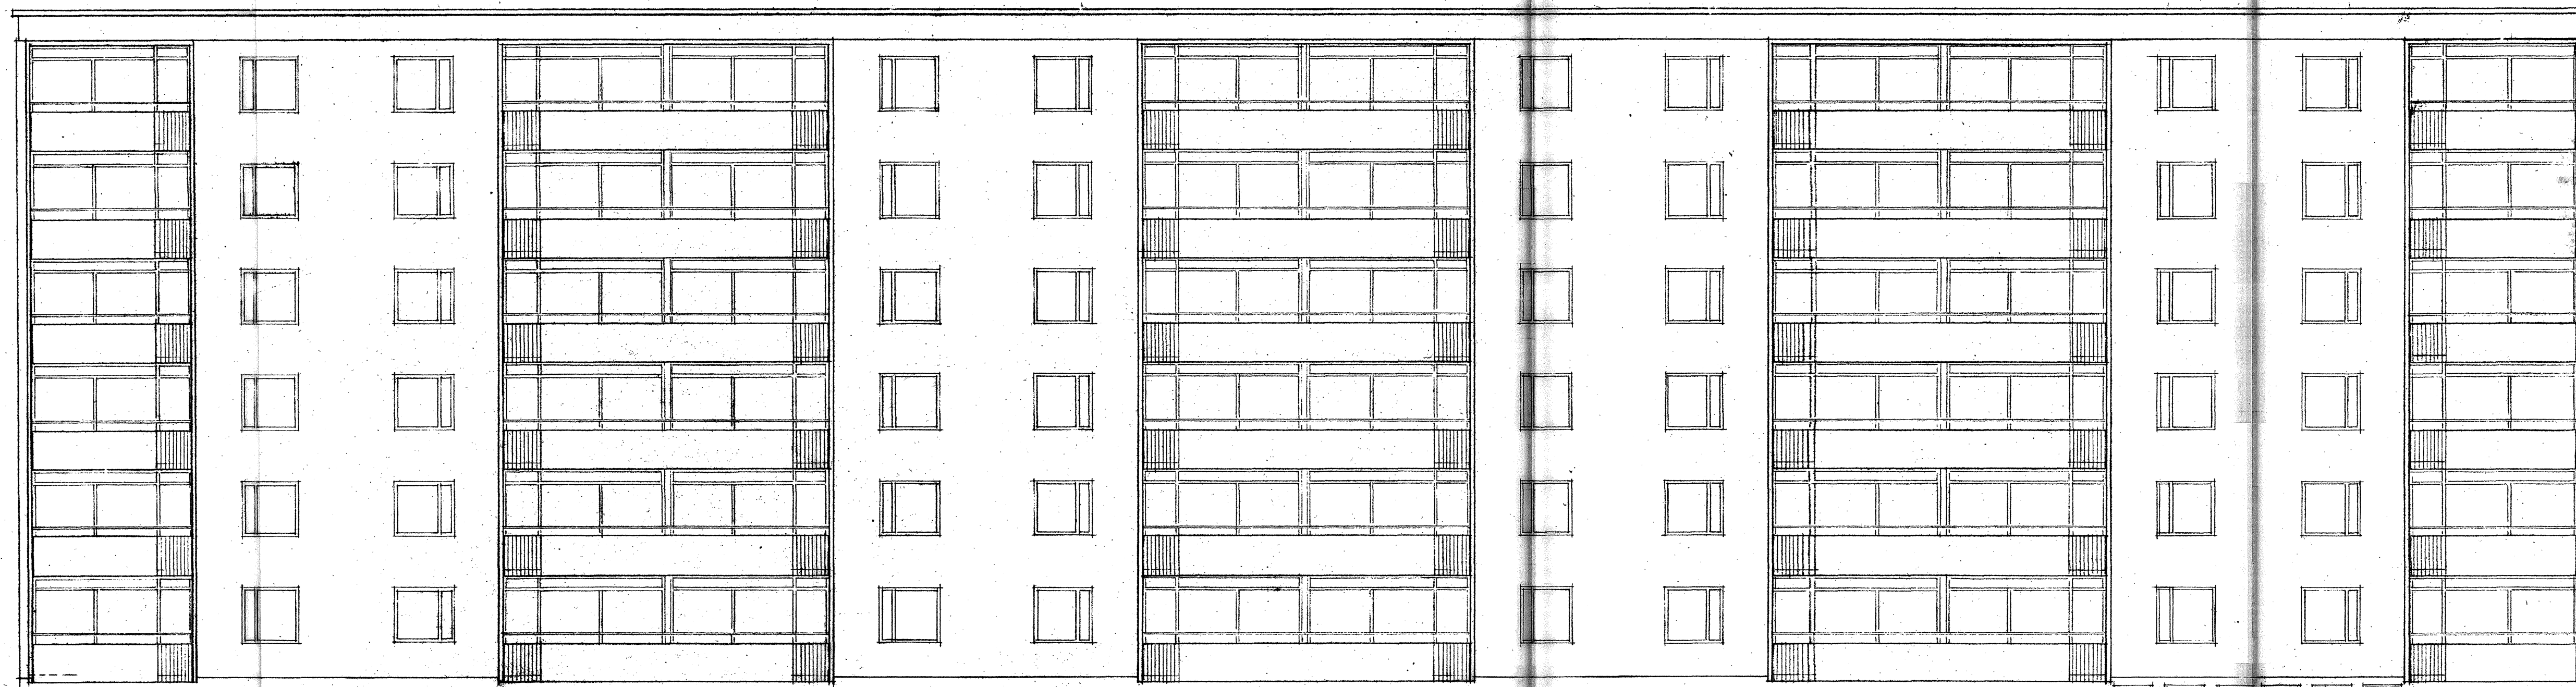

FASAD MOT SÖDER

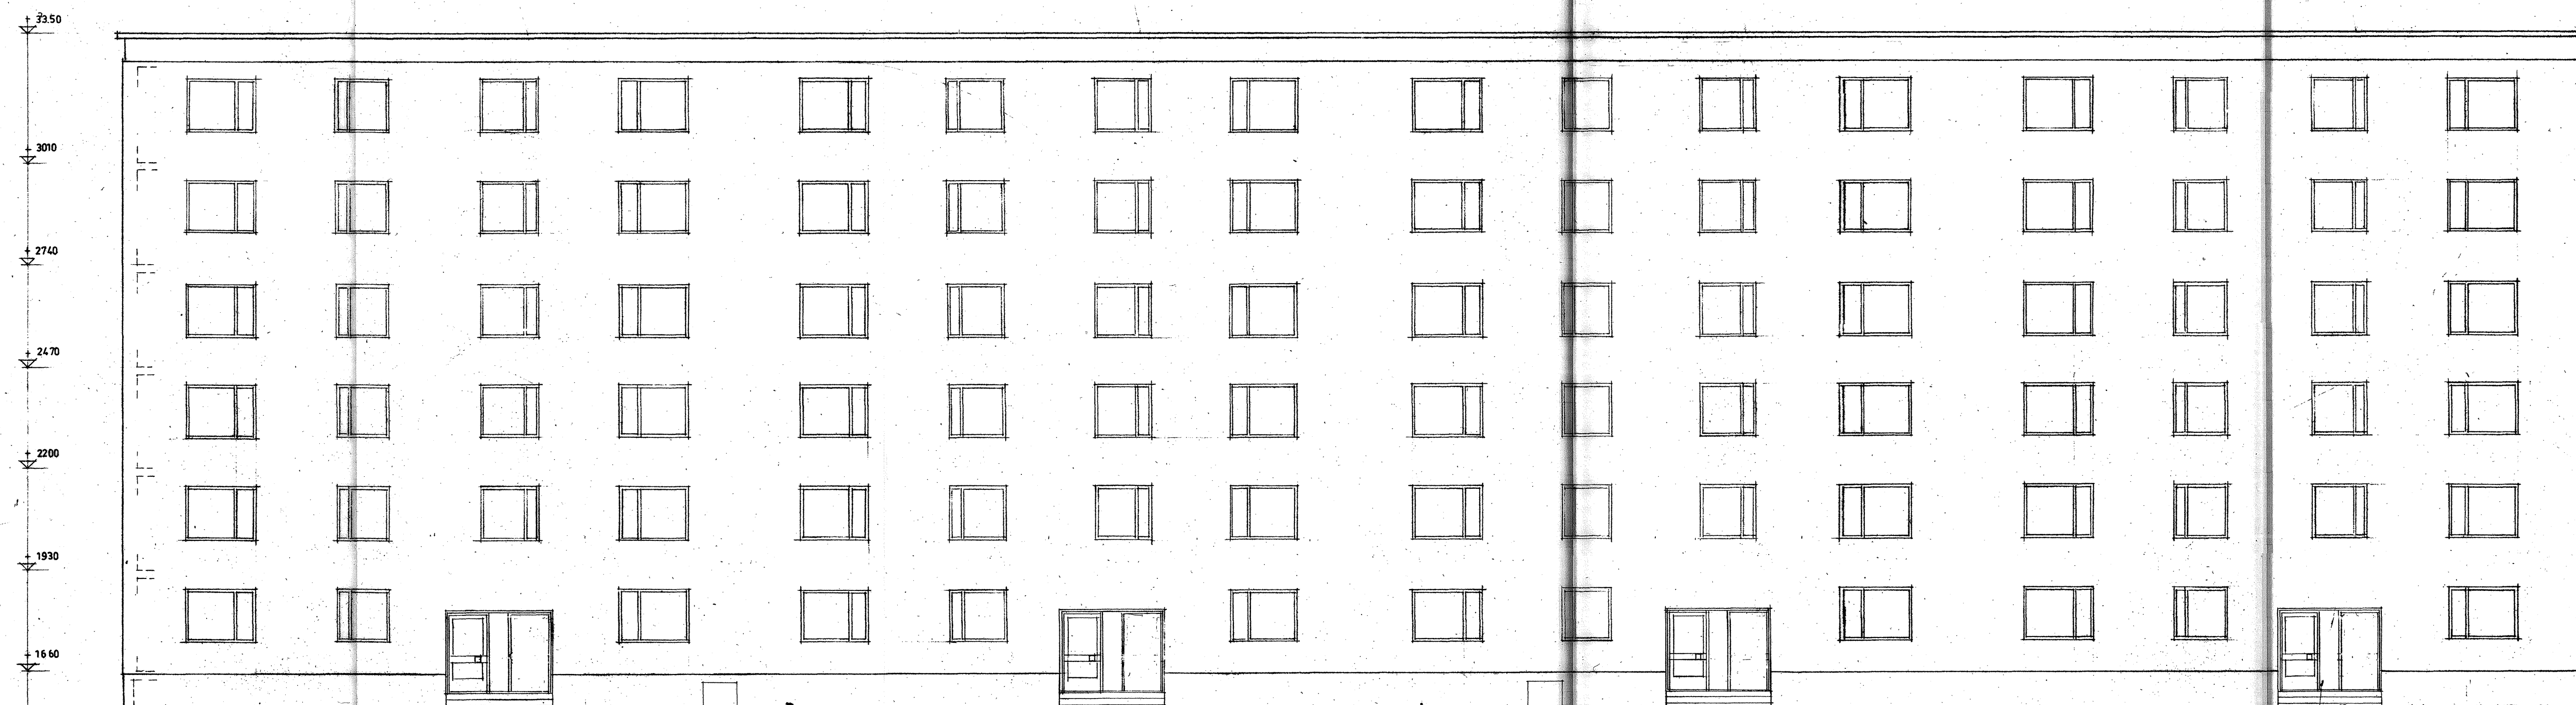

FASAD MOT NORR

Med denna ritning förstås en tillägg till byggnadsritning utgiven den 24.10.69 av arkitekt Ernst Grönwall.

27/3 69

43-11
67

KV. GRÖNKÅLEN o. VITKÅLEN - SOLNA

LÅNGFASADER

Hus 4

Skala 1:100

ERNST GRÖNWALL
ARKITEKT SAR
TEL. 23 07 30

STHLM. D. 21. 4. 1967

RITN. NR. 211-2-15

22-11 HISSMÄRM
1968
16-8
1967
PROJEKTANSVARIG - ENTREPART
DAT. REVIDERINGEN AVSER